

SaniCenter

Vive diferente, vive mejor

Porcelanatos

Cerámicos

Sanitarios

#ENCUENTRA TUESTILO #COMEDORES





TABLEROS Y MESADAS

AFUC08003 CALCUTTA_INFINITY 80X160

MESA PARA PIEZA DE PORCELANATO DE 80 X 160


ISOMETRIA

ESCALA 1:25

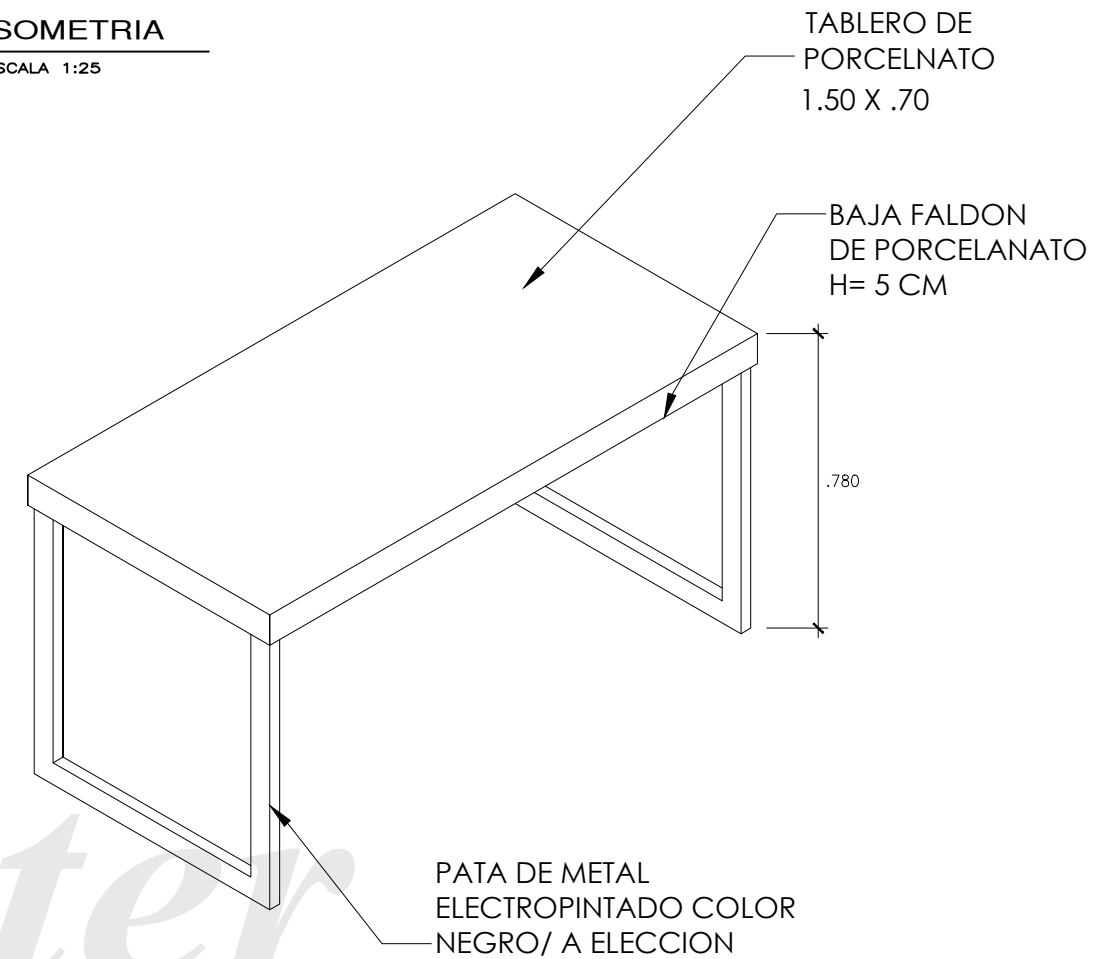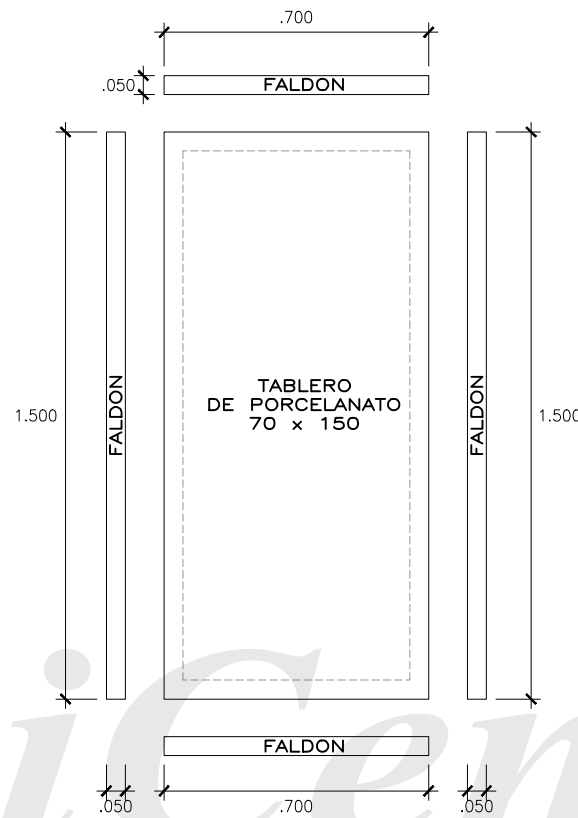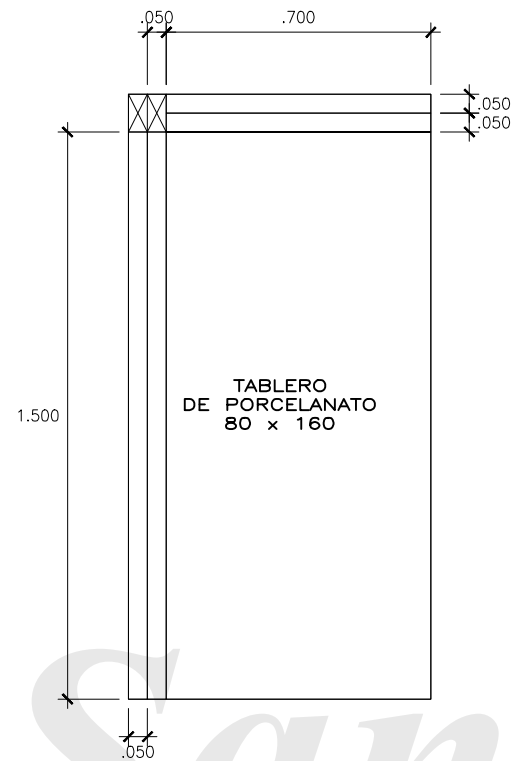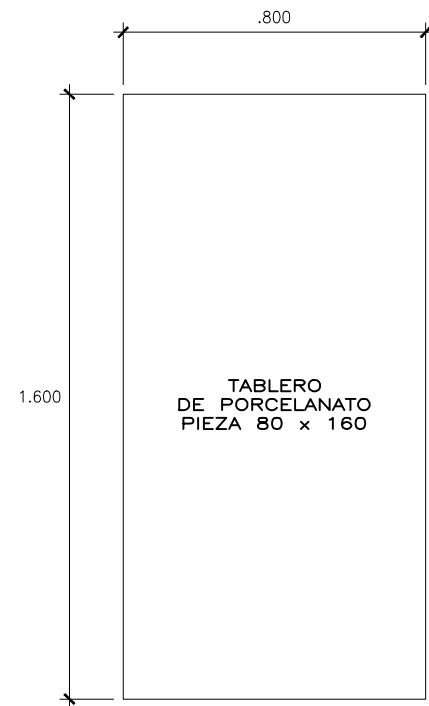


PLANTA

ESCALA 1:25

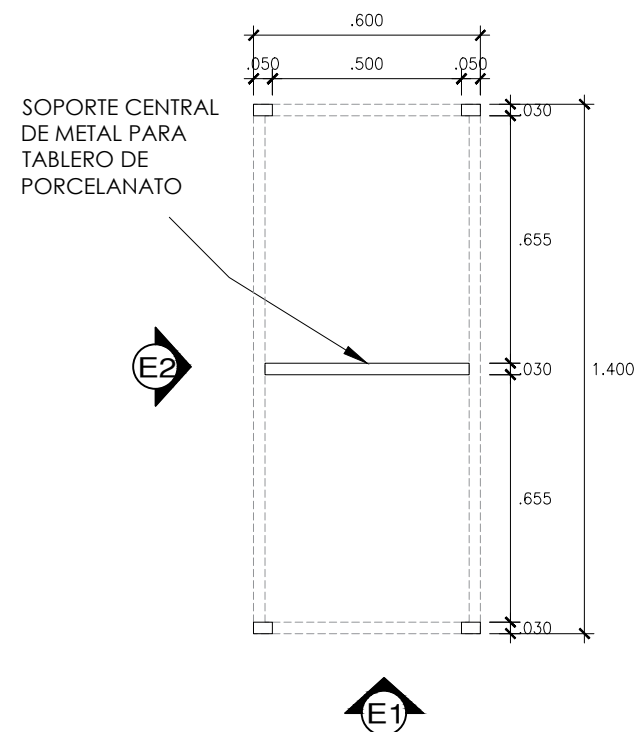


CORTES PIEZAS PORCELANATO

ESCALA 1:25

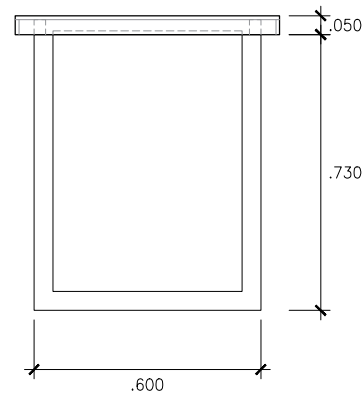


DESPIECE DE PORCELANATO

ESCALA 1:25

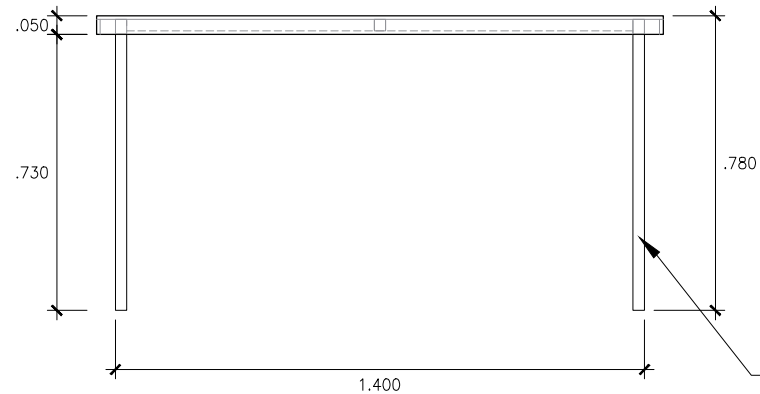

JUNTA DE PORCELANATO CON CORTE A 45°

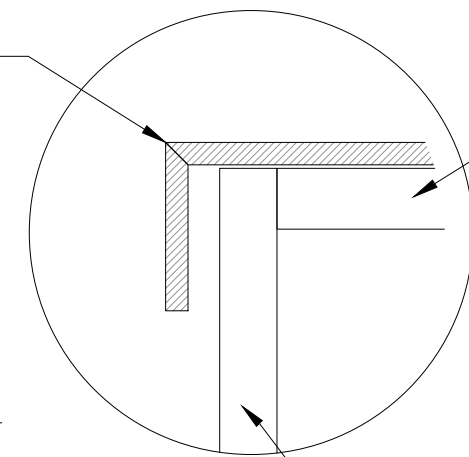

SOPORTE DE METAL PARA TABLERO DE PORCELANATO

PATA DE METAL

PATA DE METAL ELECTROPINTADO COLOR NEGRO/ A ELECCION

PLANTA BASE METALICA PARA TABLERO

ESCALA 1:25

ELEVACION 1

ESCALA 1:25




ELEVACION 2

ESCALA 1:25


NOTA:
CORROBORAR MEDIDAS EN OBRA,
LAS MEDIDAS DE LOS PLANOS SON REFERENCIALES

AFWH09002 DEBA GRIS 74X149


MESA PARA PIEZA DE PORCELANATO DE 74 X 149

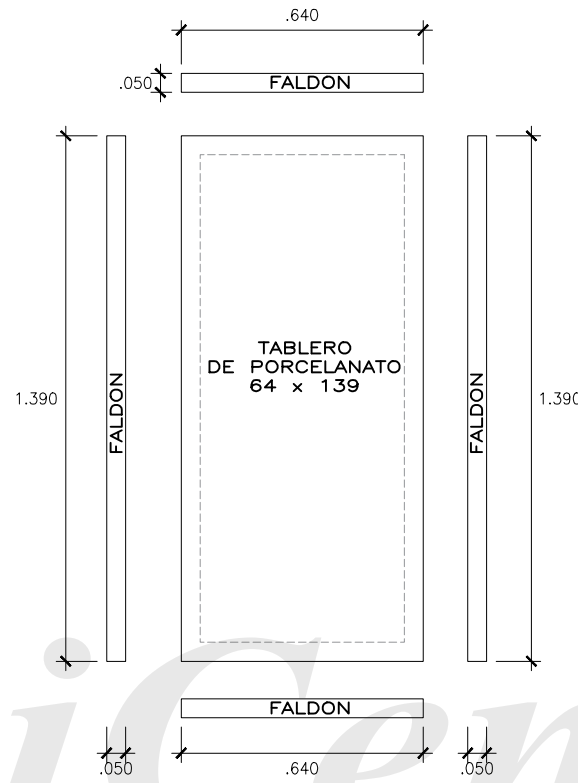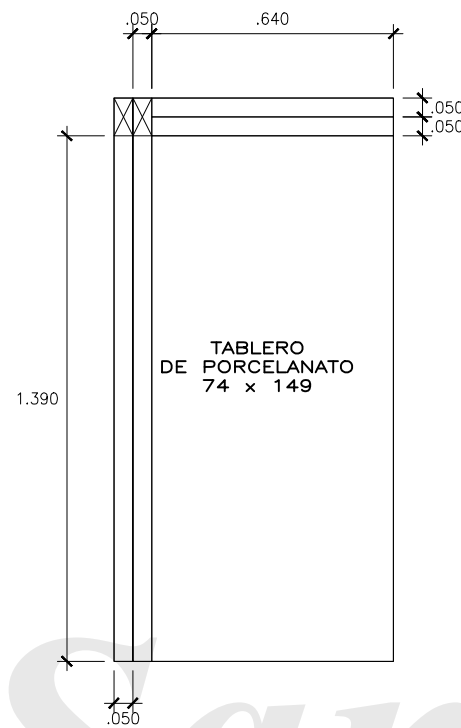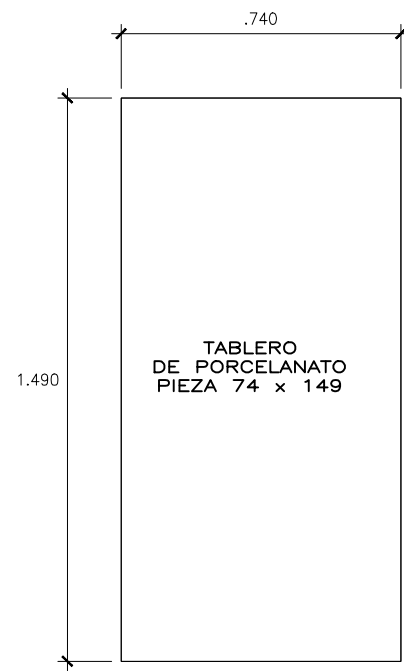

ISOMETRIA
ESCALA 1:25

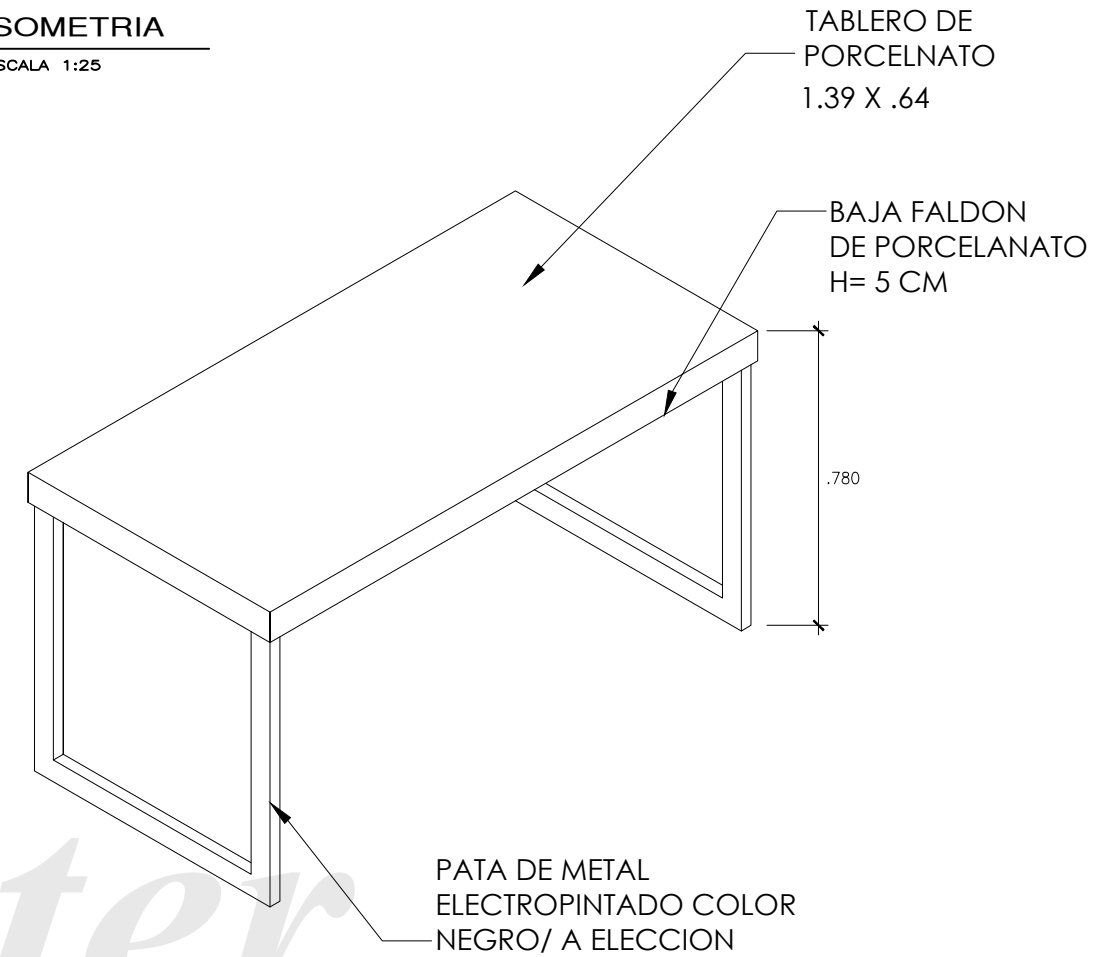


PLANTA
ESCALA 1:25

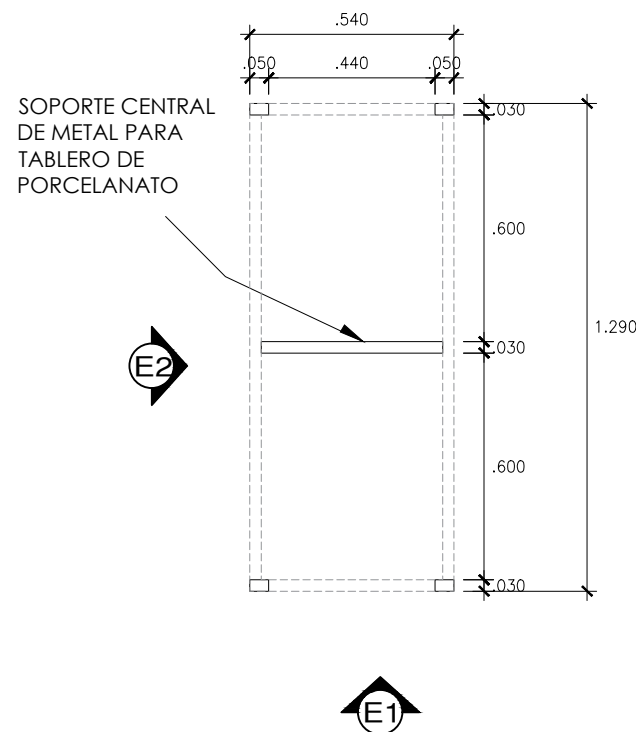


PLANTA
BASE METALICA PARA TABLERO
ESCALA 1:25

**CORTES PIEZAS
PORCELANATO**
ESCALA 1:25

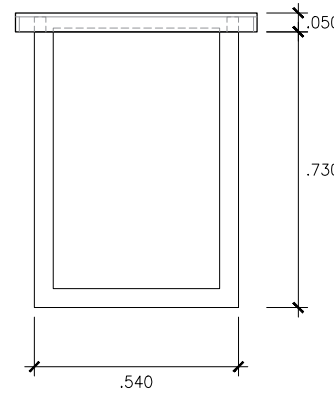


ELEVACION 1
ESCALA 1:25

**DESPIECE DE
PORCELANATO**
ESCALA 1:25

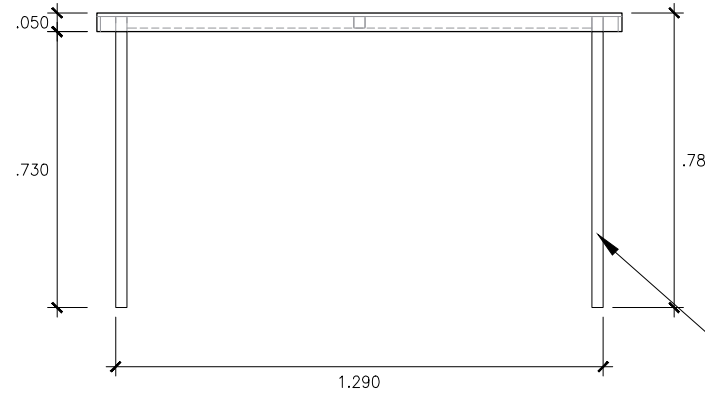

ELEVACION 2
ESCALA 1:25

**JUNTA DE PORCELANATO
CON CORTE A 45°**

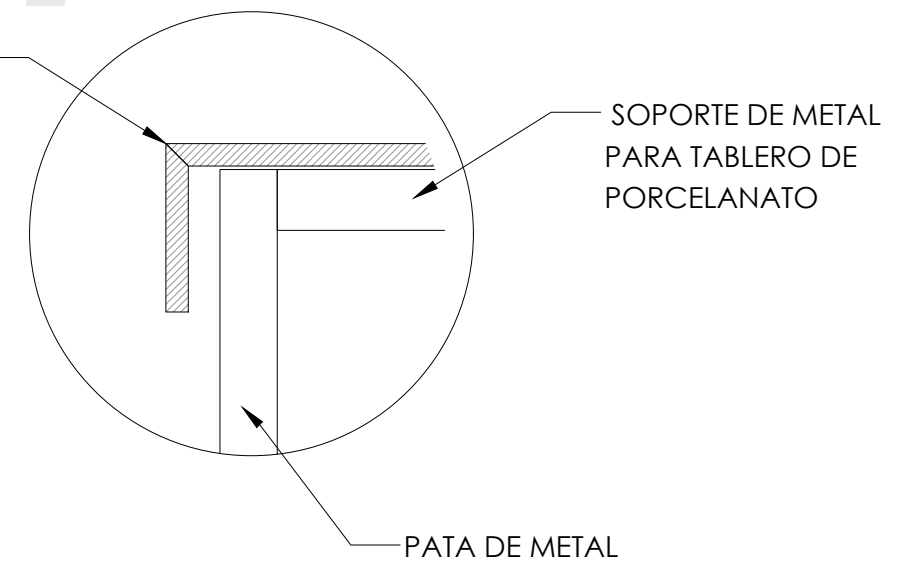


PATA DE METAL
ELECTROPINTADO COLOR
NEGRO/ A ELECCION


NOTA:
CORROBORAR MEDIDAS EN OBRA,
LAS MEDIDAS DE LOS PLANOS SON REFERENCIALES

AFYV08001 ALLURE 75X150


MESA PARA PIEZA DE PORCELANATO DE 75 X 150

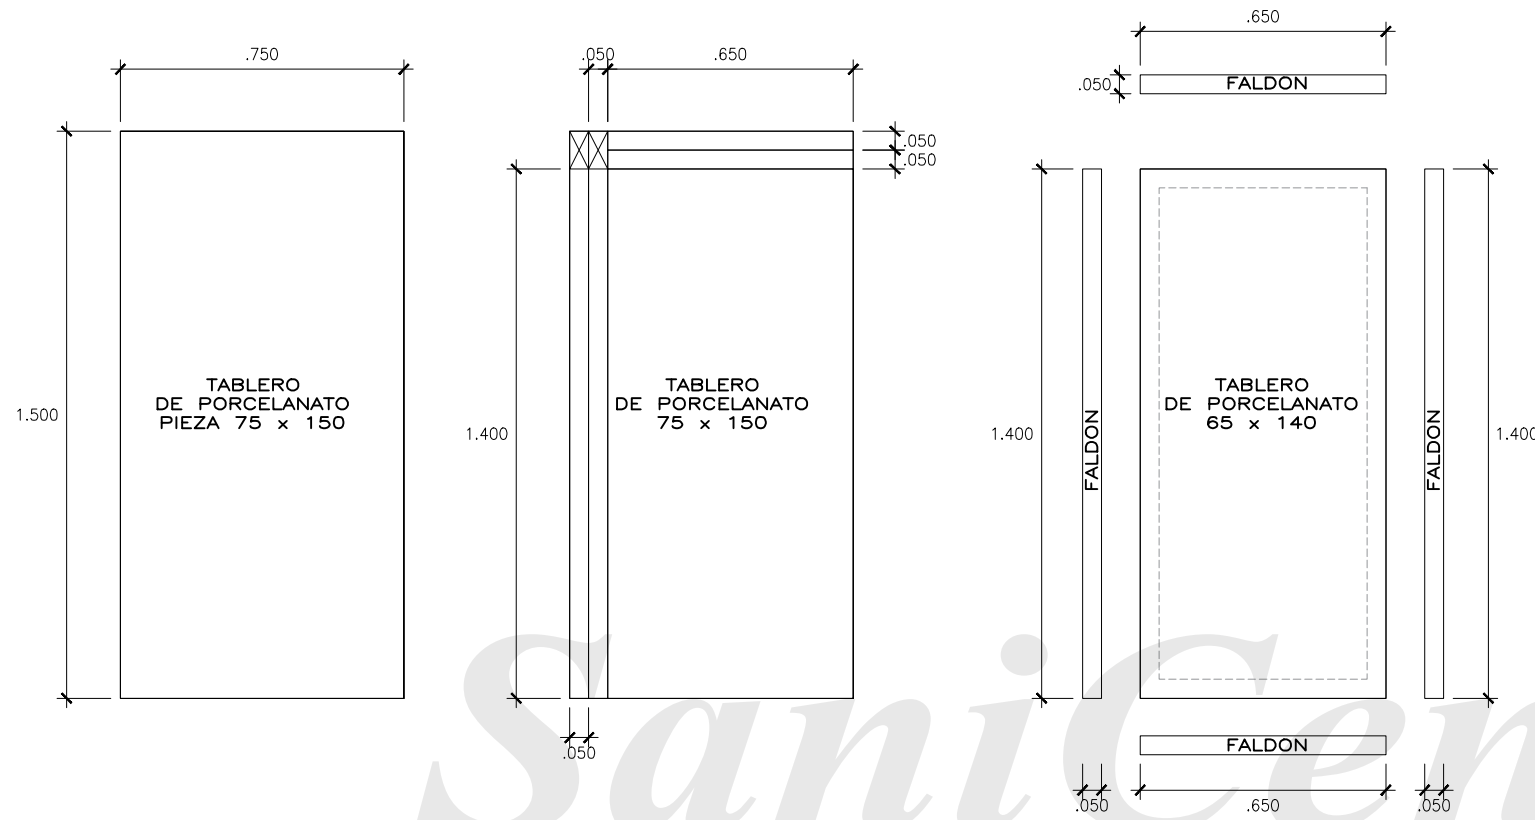

ISOMETRIA
ESCALA 1:25

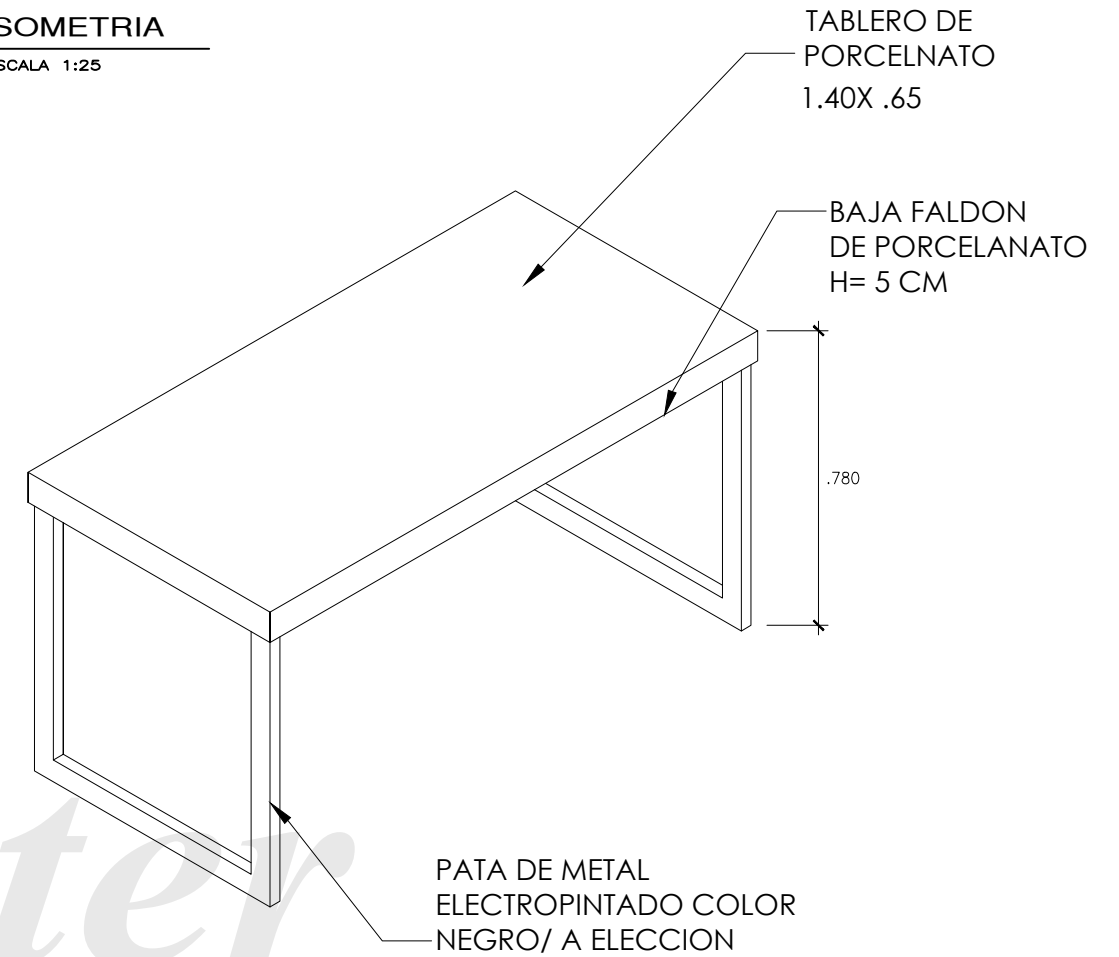


PLANTA
ESCALA 1:25

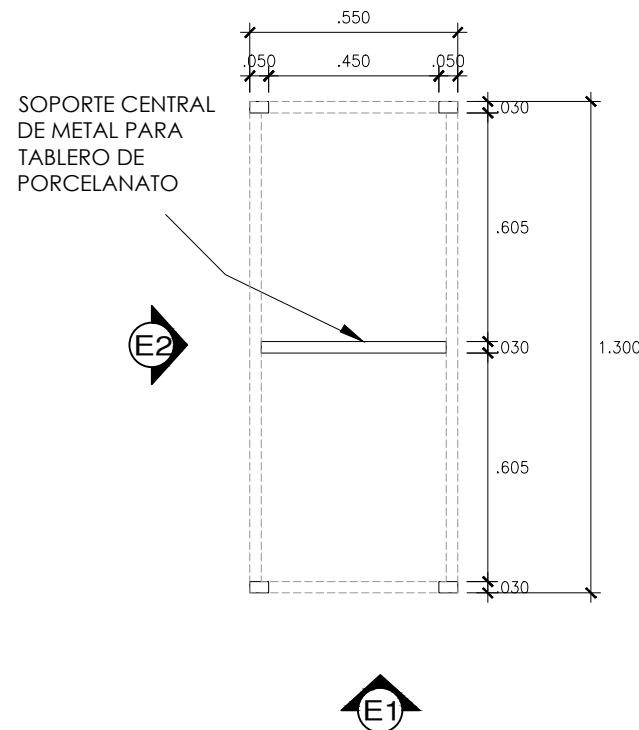


PLANTA
BASE METALICA PARA TABLERO
ESCALA 1:25

CORTES PIEZAS PORCELANATO
ESCALA 1:25

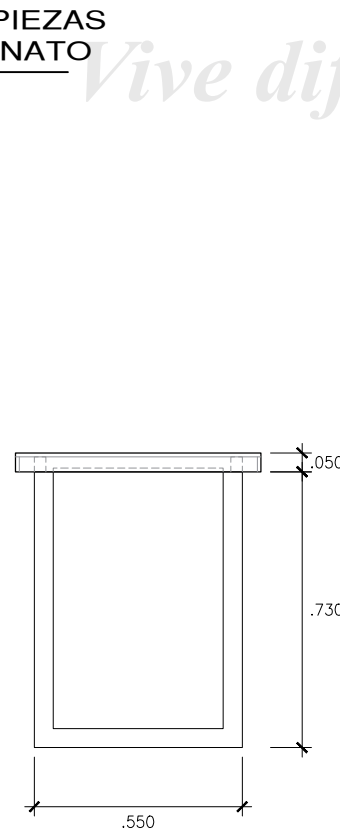


ELEVACION 1
ESCALA 1:25

DESPIECE DE PORCELANATO
ESCALA 1:25

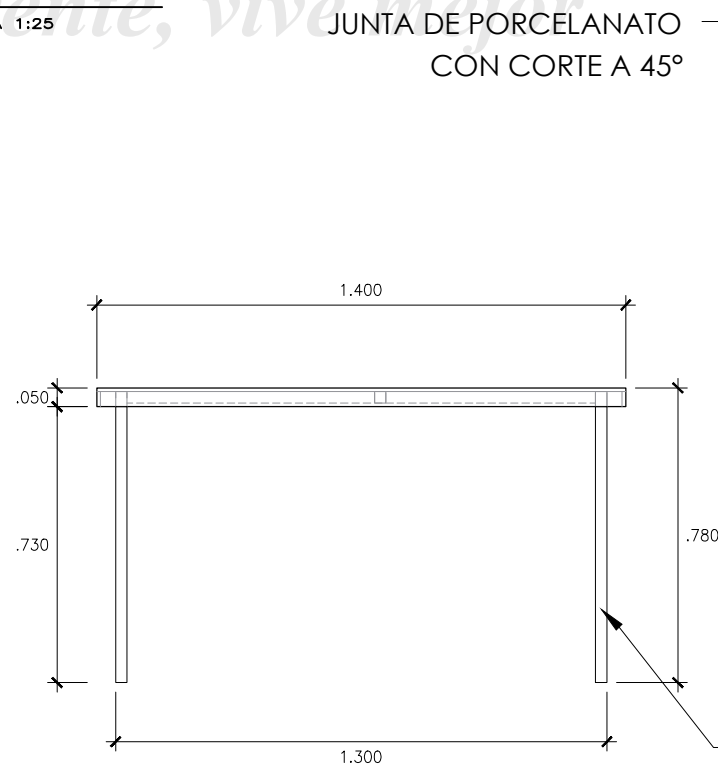

ELEVACION 2
ESCALA 1:25

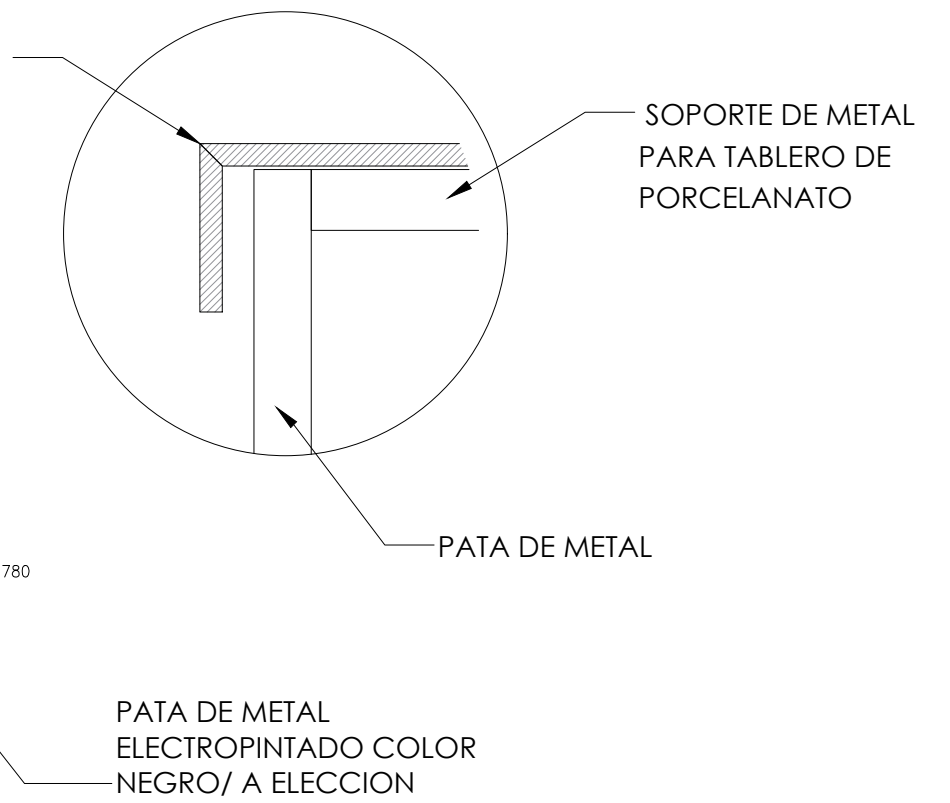

NOTA:
CORROBORAR MEDIDAS EN OBRA,
LAS MEDIDAS DE LOS PLANOS SON REFERENCIALES

MESA PARA PIEZA DE PORCELANATO DE 60 X 120


ISOMETRIA

ESCALA 1:25




PLANTA

ESCALA 1:25

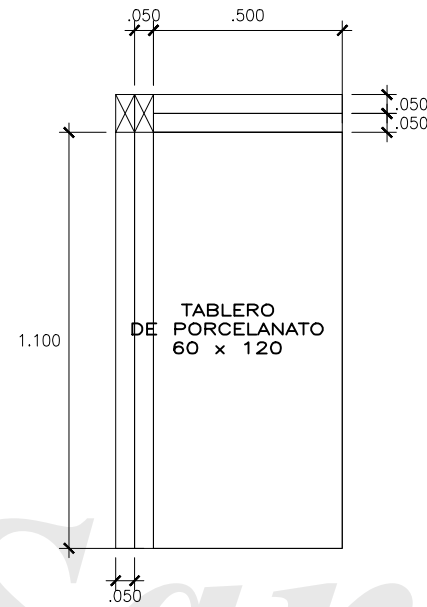


CORTES PIEZAS PORCELANATO

ESCALA 1:25

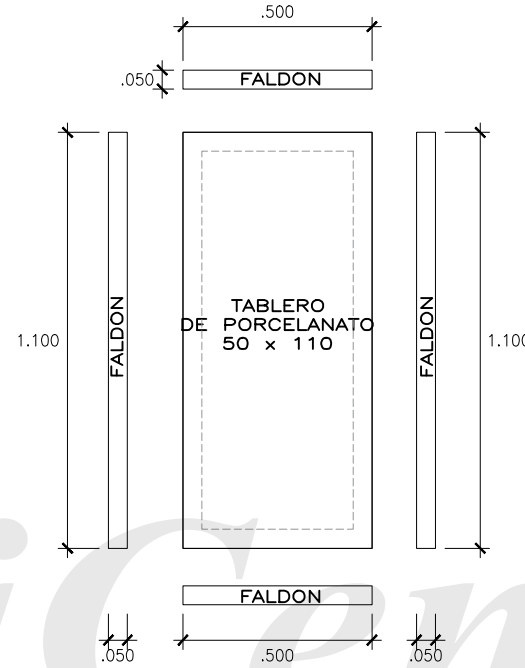


DESPIECE DE PORCELANATO

ESCALA 1:25

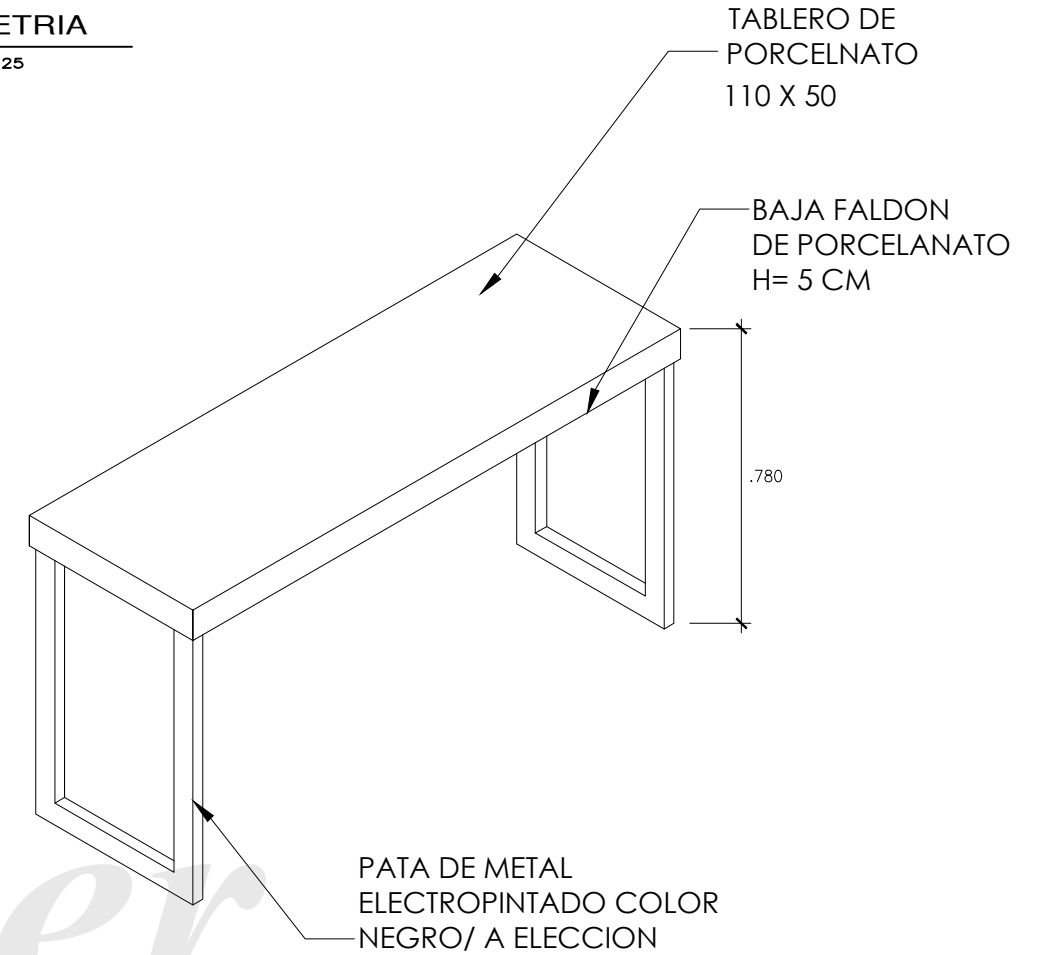


SOPORTE CENTRAL DE METAL PARA TABLERO DE PORCELANATO

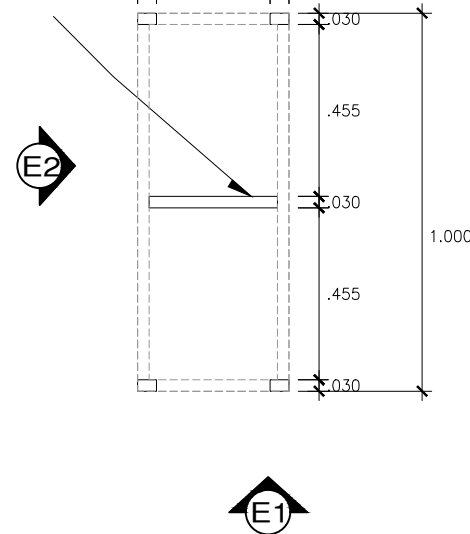


PLANTA BASE METALICA PARA TABLERO

ESCALA 1:25

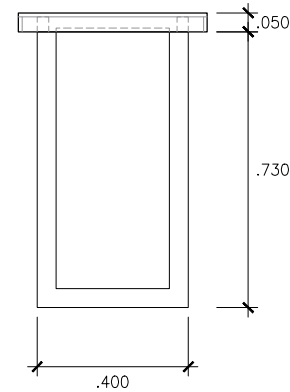

ELEVACION 1


ESCALA 1:25

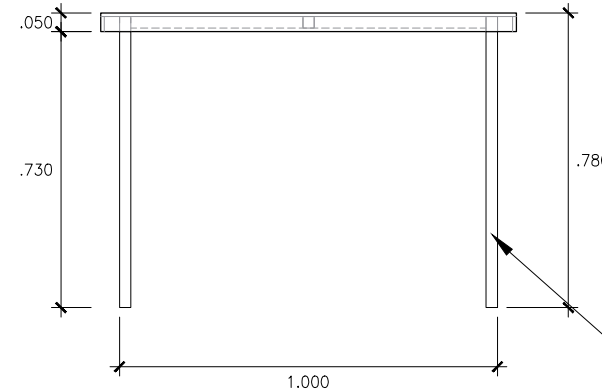

ELEVACION 2

ESCALA 1:25

JUNTA DE PORCELANATO CON CORTE A 45°

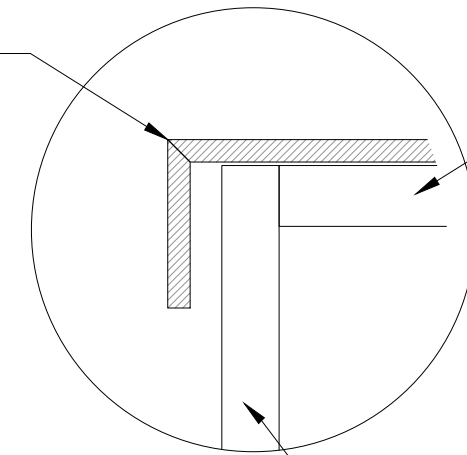


SOPORTE DE METAL PARA TABLERO DE PORCELANATO

PATA DE METAL

PATA DE METAL ELECTROPINTADO COLOR NEGRO/ A ELECCION


NOTA:
CORROBORAR MEDIDAS EN OBRA,
LAS MEDIDAS DE LOS PLANOS SON REFERENCIALES

MESA PARA PIEZA DE PORCELANATO DE 100 X 100

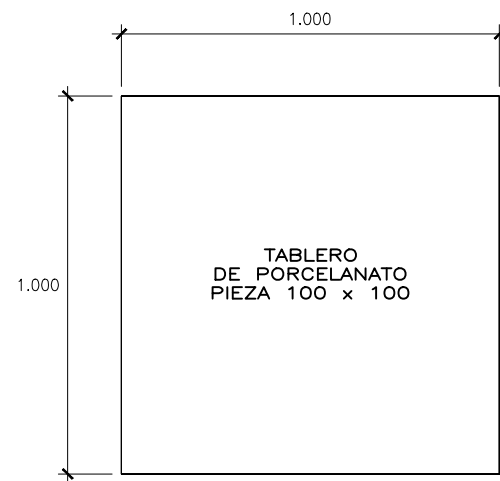


PLANTA

ESCALA 1:25

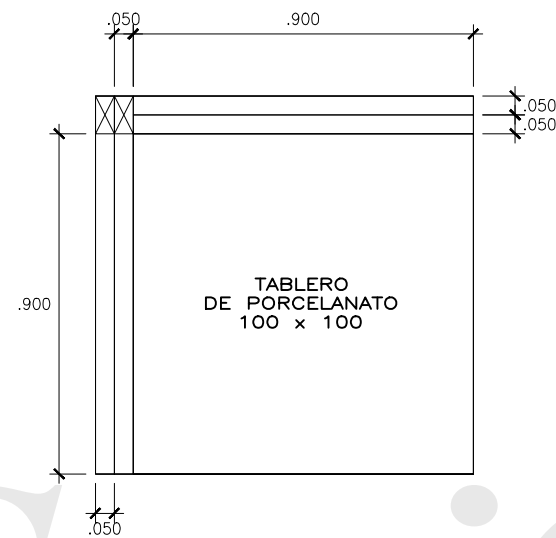

CORTES PIEZAS PORCELANATO

ESCALA 1:25

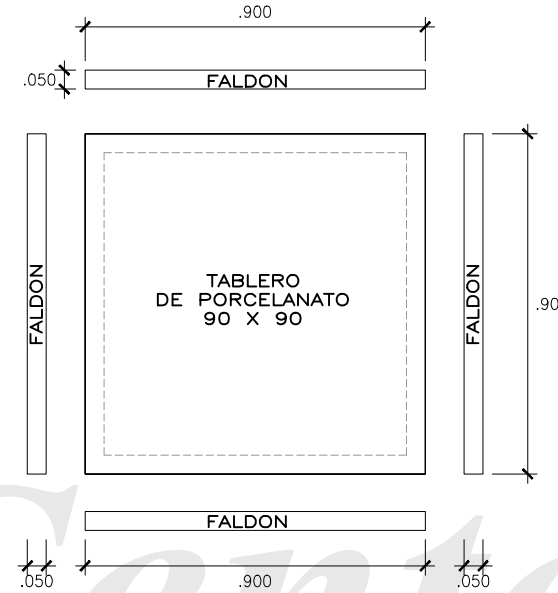


DESPIECE DE PORCELANATO


ESCALA 1:25

ISOMETRIA

ESCALA 1:25

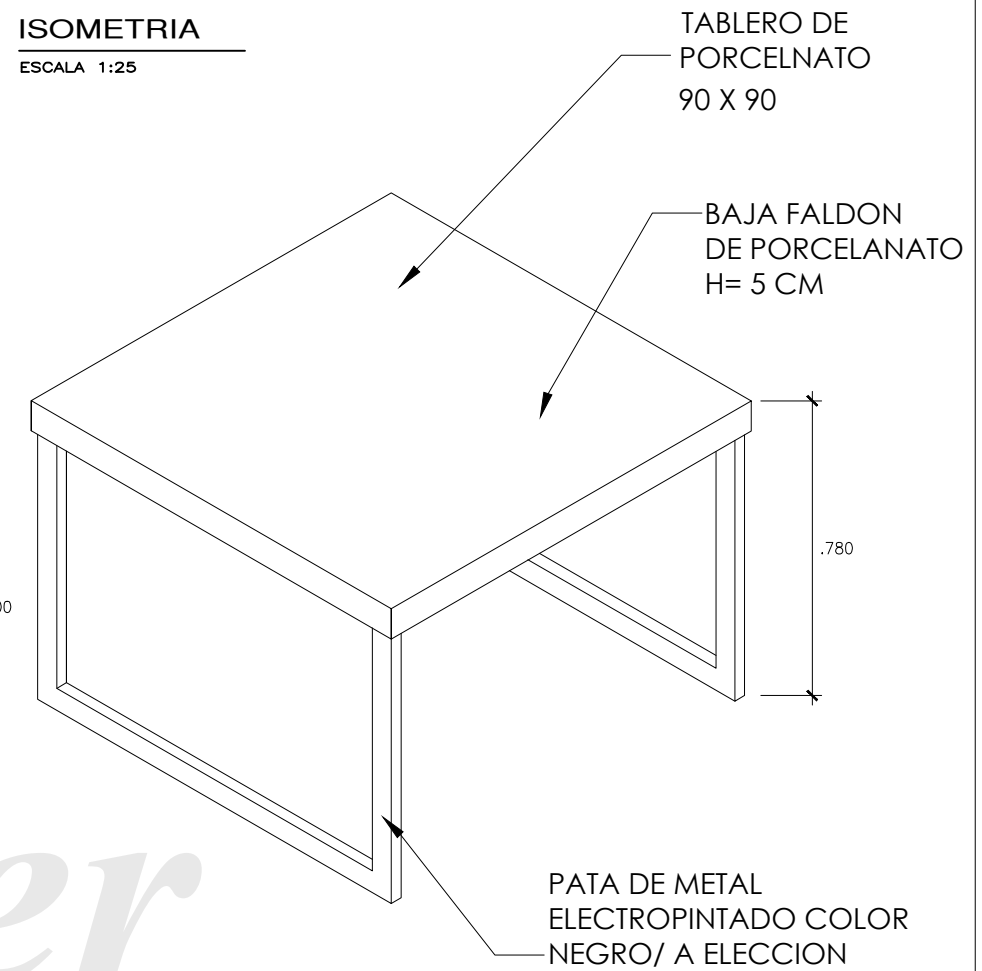


SOPORTE CENTRAL DE METAL PARA TABLERO DE PORCELANATO

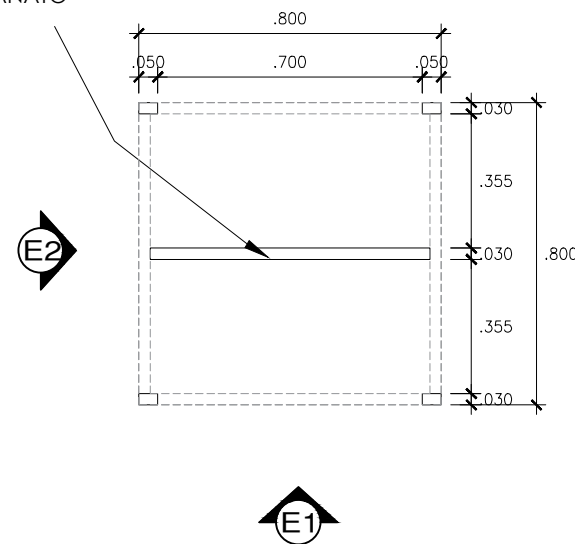


PLANTA BASE METALICA PARA TABLERO

ESCALA 1:25

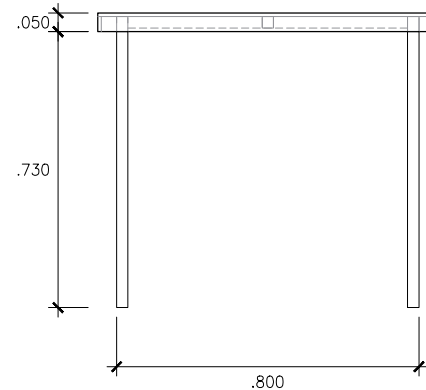

ELEVACION 1


ESCALA 1:25

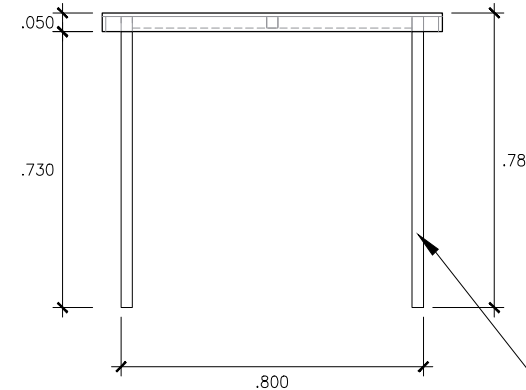

ELEVACION 2

ESCALA 1:25


JUNTA DE PORCELANATO CON CORTE A 45°

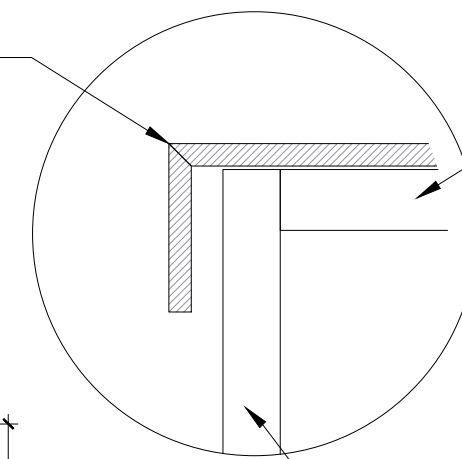

PATA DE METAL ELECTROPINTADO COLOR NEGRO/ A ELECCION

NOTA:
CORROBORAR MEDIDAS EN OBRA,
LAS MEDIDAS DE LOS PLANOS SON REFERENCIALES

MESA PARA PIEZA DE PORCELANATO DE 119 X 119

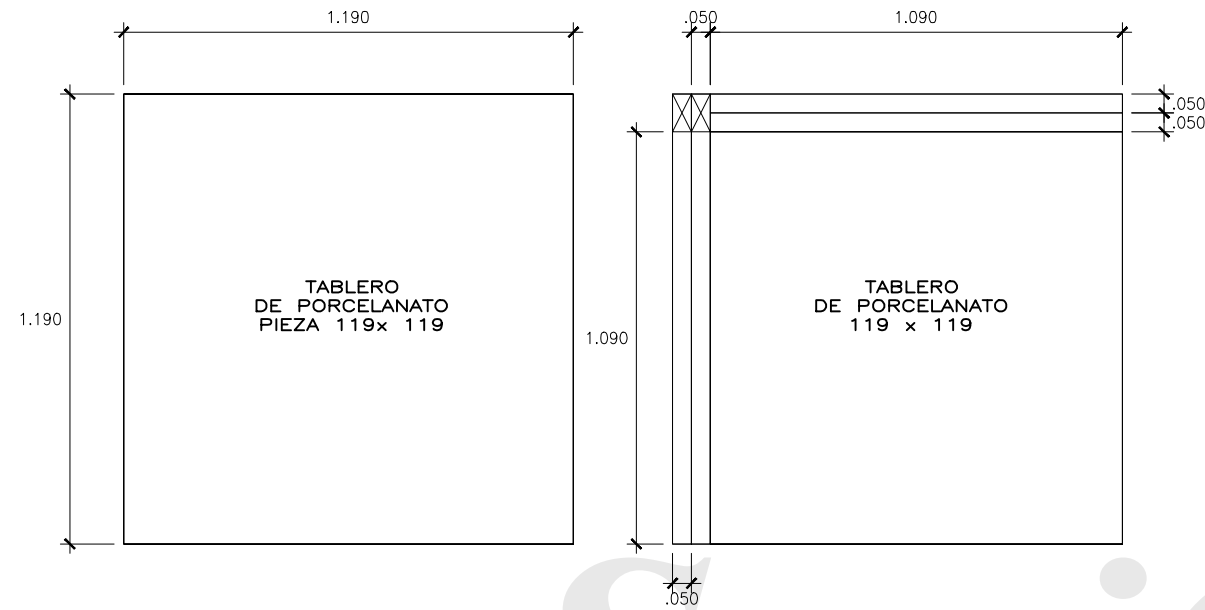

PLANTA


ESCALA 1:25

CORTES PIEZAS PORCELANATO

ESCALA 1:25


DESPIECE DE PORCELANATO

ESCALA 1:25

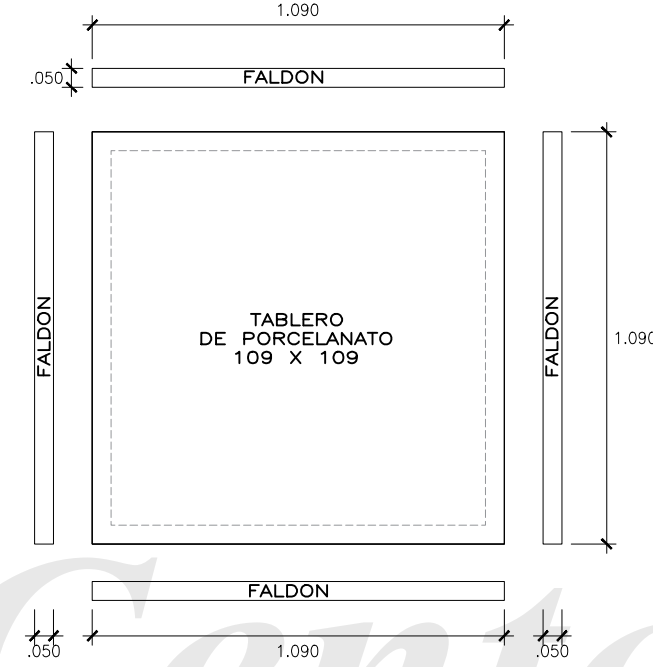


ISOMETRIA

ESCALA 1:25

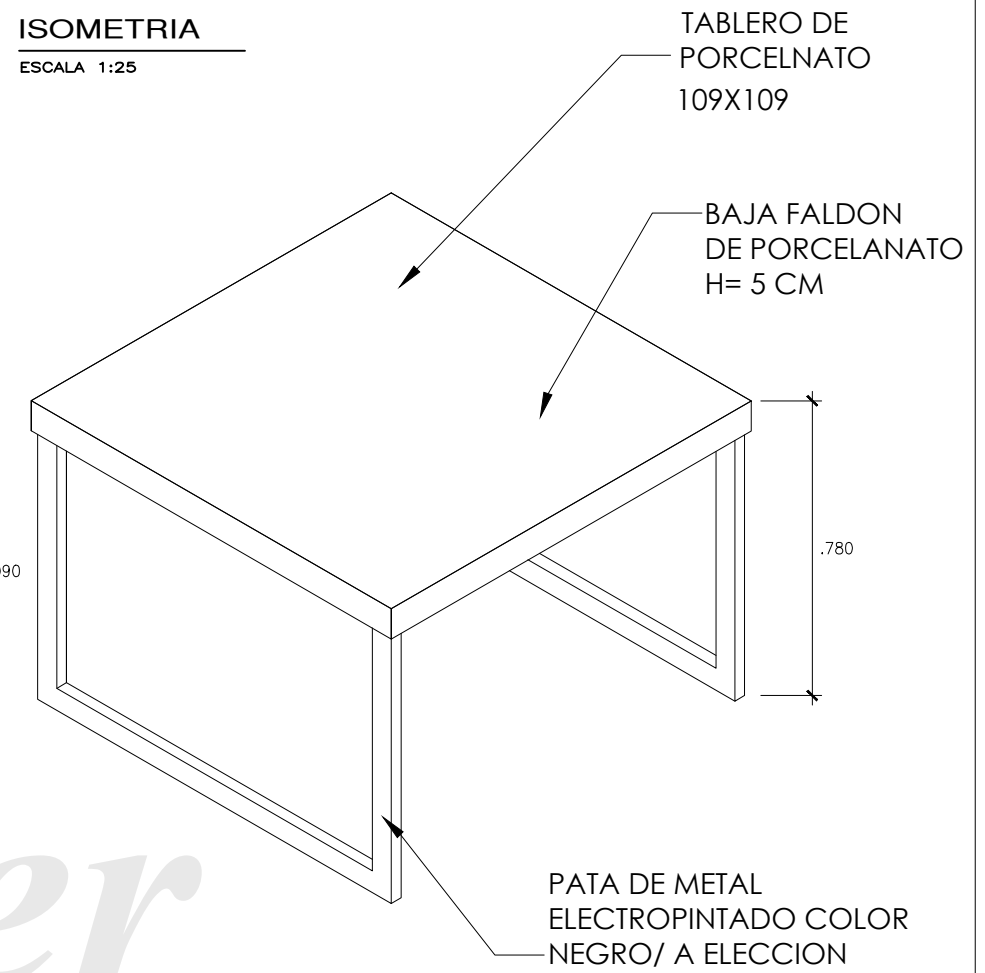


SOPORTE CENTRAL DE METAL PARA TABLERO DE PORCELANATO

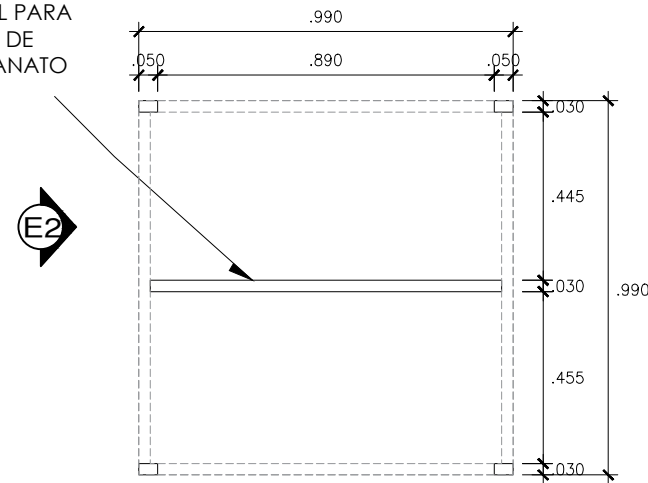


PLANTA BASE METALICA PARA TABLERO

ESCALA 1:25

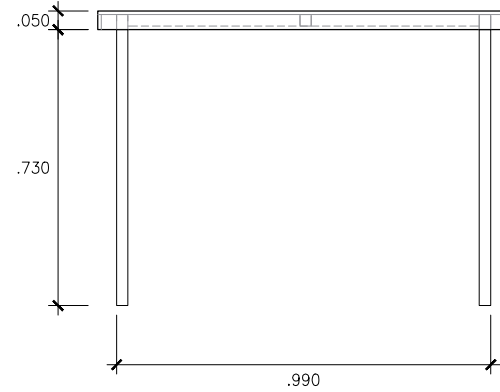

ELEVACION 1


ESCALA 1:25

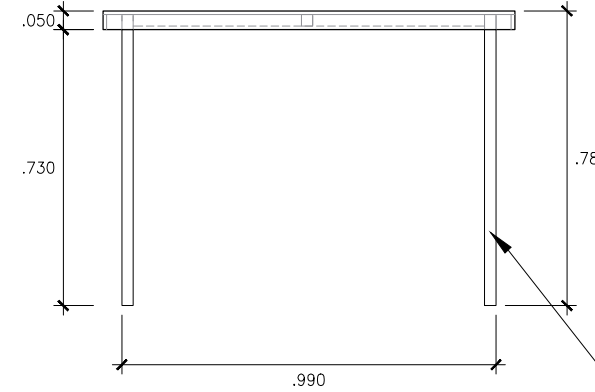

ELEVACION 2

ESCALA 1:25

JUNTA DE PORCELANATO CON CORTE A 45°

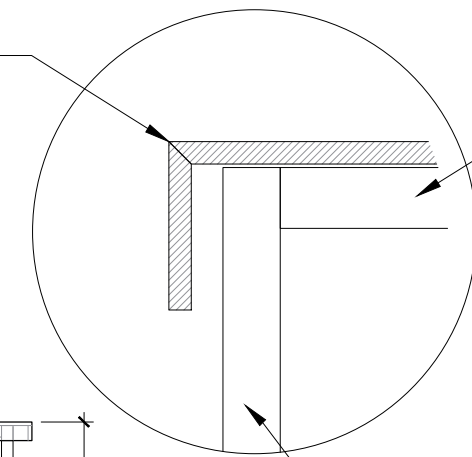



SOPORTE DE METAL PARA TABLERO DE PORCELANATO

PATA DE METAL


PATA DE METAL ELECTROPINTADO COLOR NEGRO/ A ELECCION

NOTA:
CORROBORAR MEDIDAS EN OBRA,
LAS MEDIDAS DE LOS PLANOS SON REFERENCIALES


MESA PARA PIEZA DE PORCELANATO DE 120 X 120

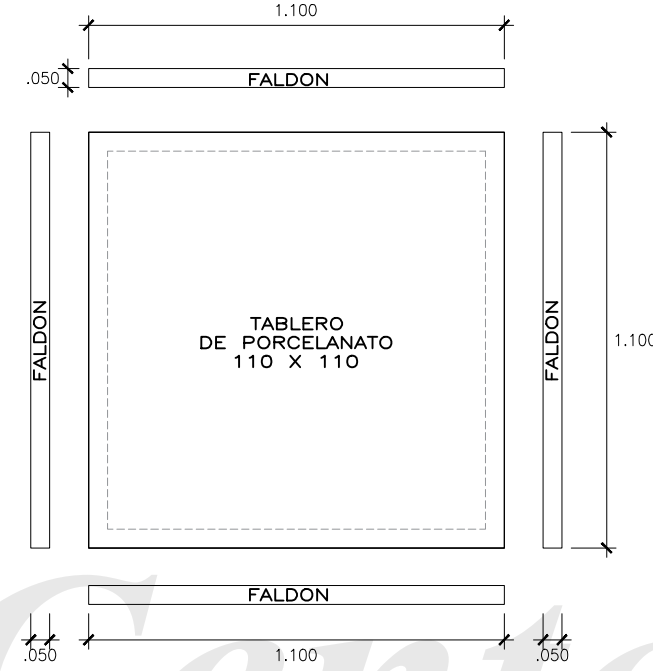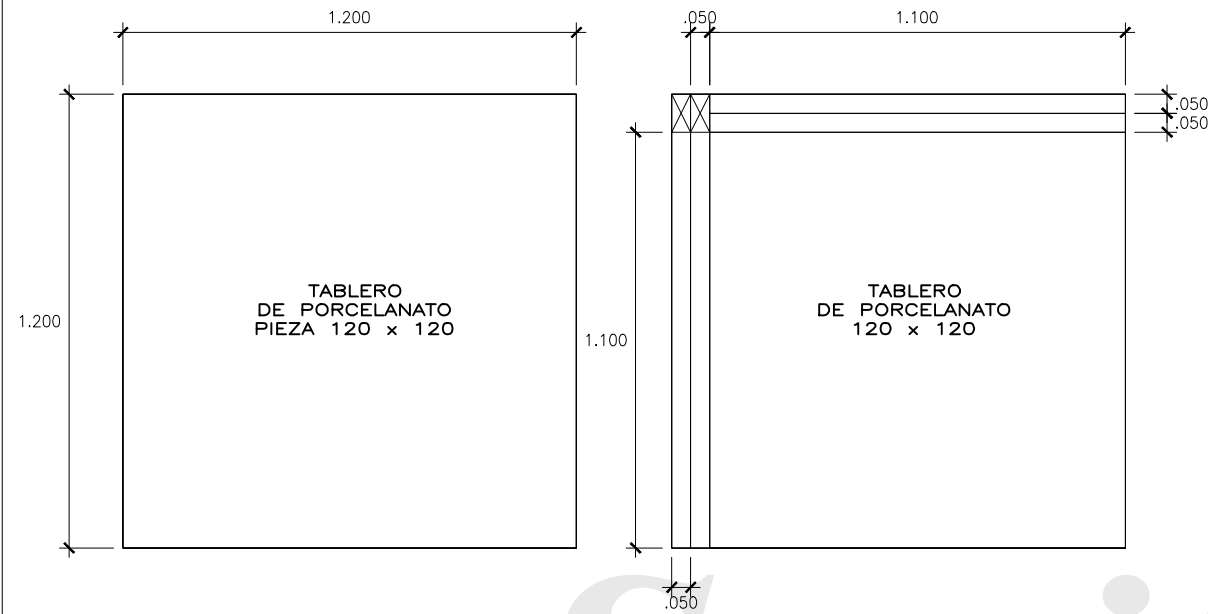

ISOMETRIA
ESCALA 1:25

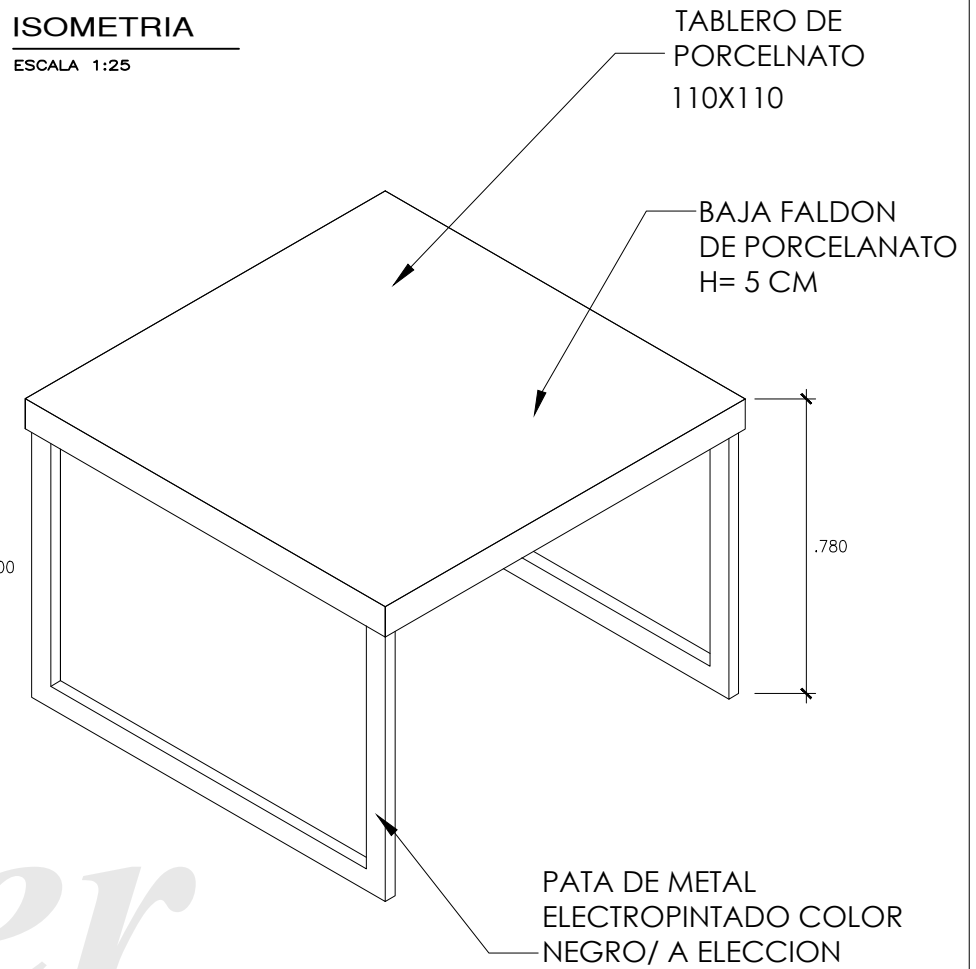


PLANTA
ESCALA 1:25

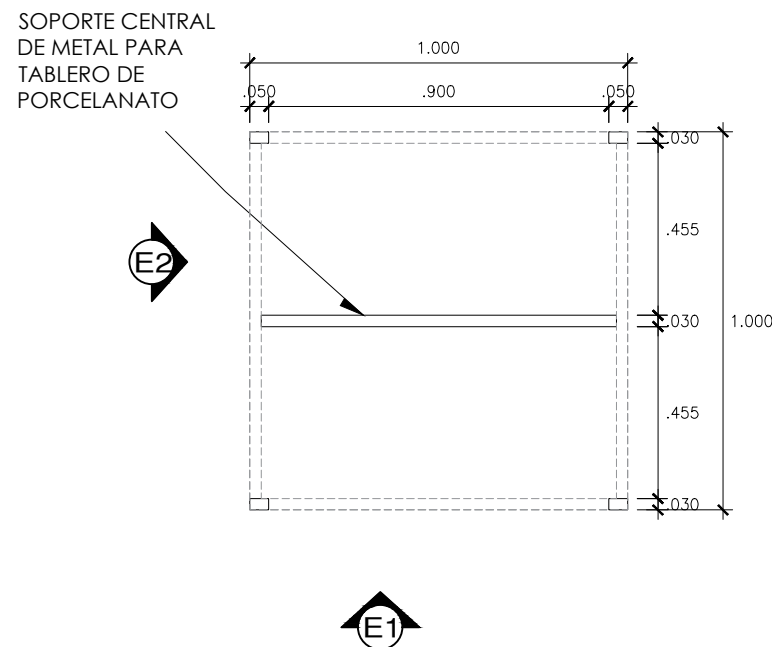



PLANTA
BASE METALICA PARA TABLERO
ESCALA 1:25

CORTES PIEZAS PORCELANATO
ESCALA 1:25

DESPIECE DE PORCELANATO
ESCALA 1:25

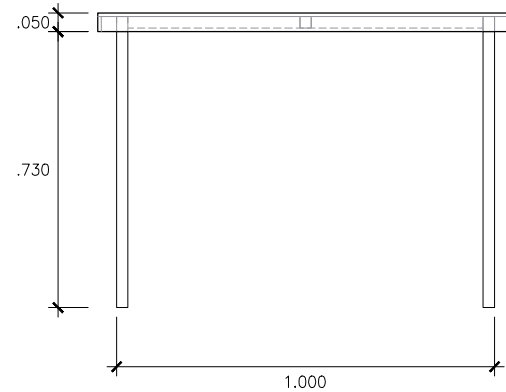

JUNTA DE PORCELANATO CON CORTE A 45°

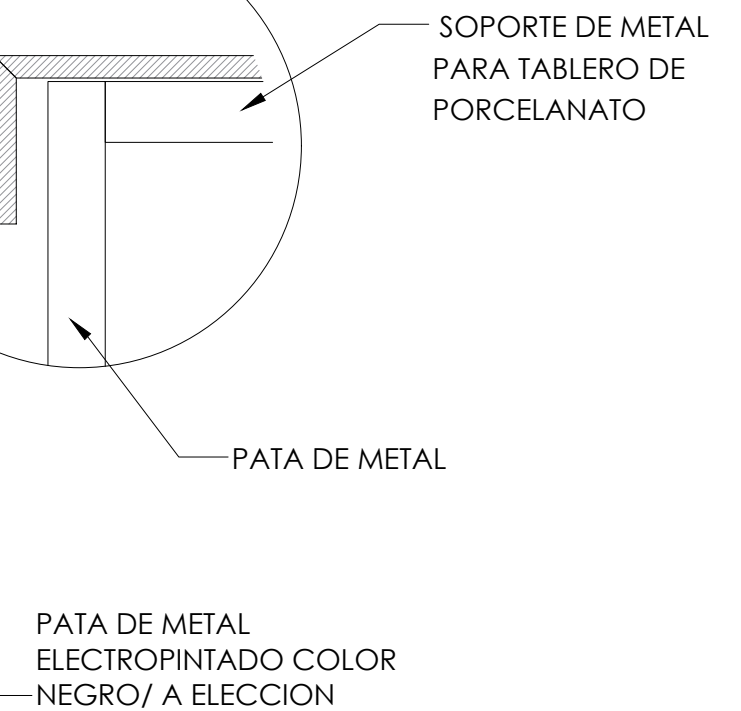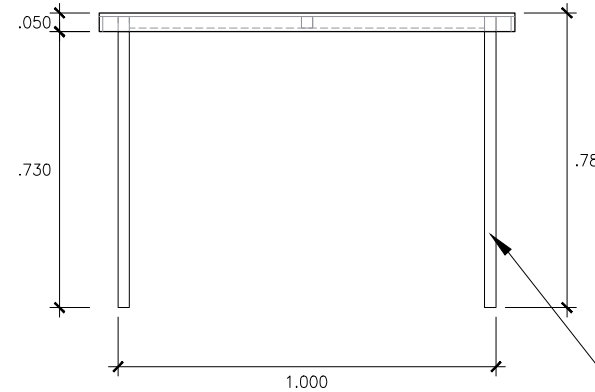


NOTA:
CORROBORAR MEDIDAS EN OBRA,
LAS MEDIDAS DE LOS PLANOS SON REFERENCIALES


SaniCenter

Vive diferente, vive mejor

Porcelanatos Cerámicos Sanitarios

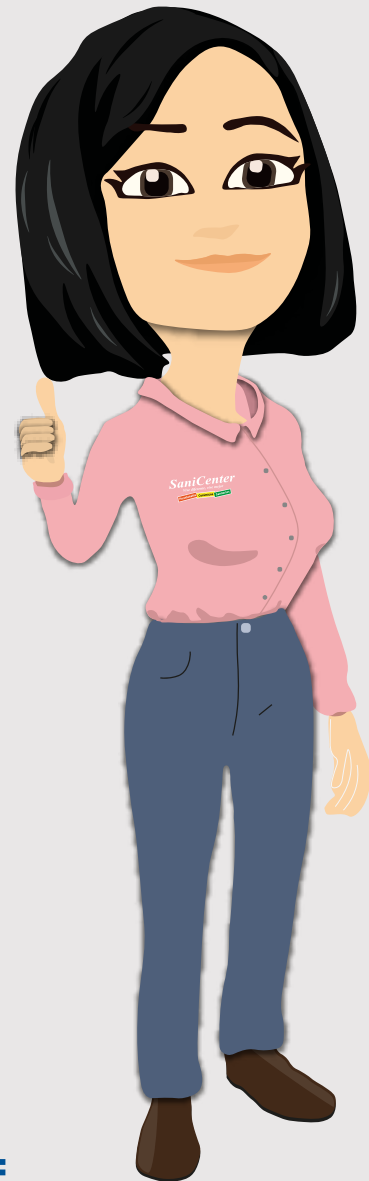

Nuestras TIENDAS

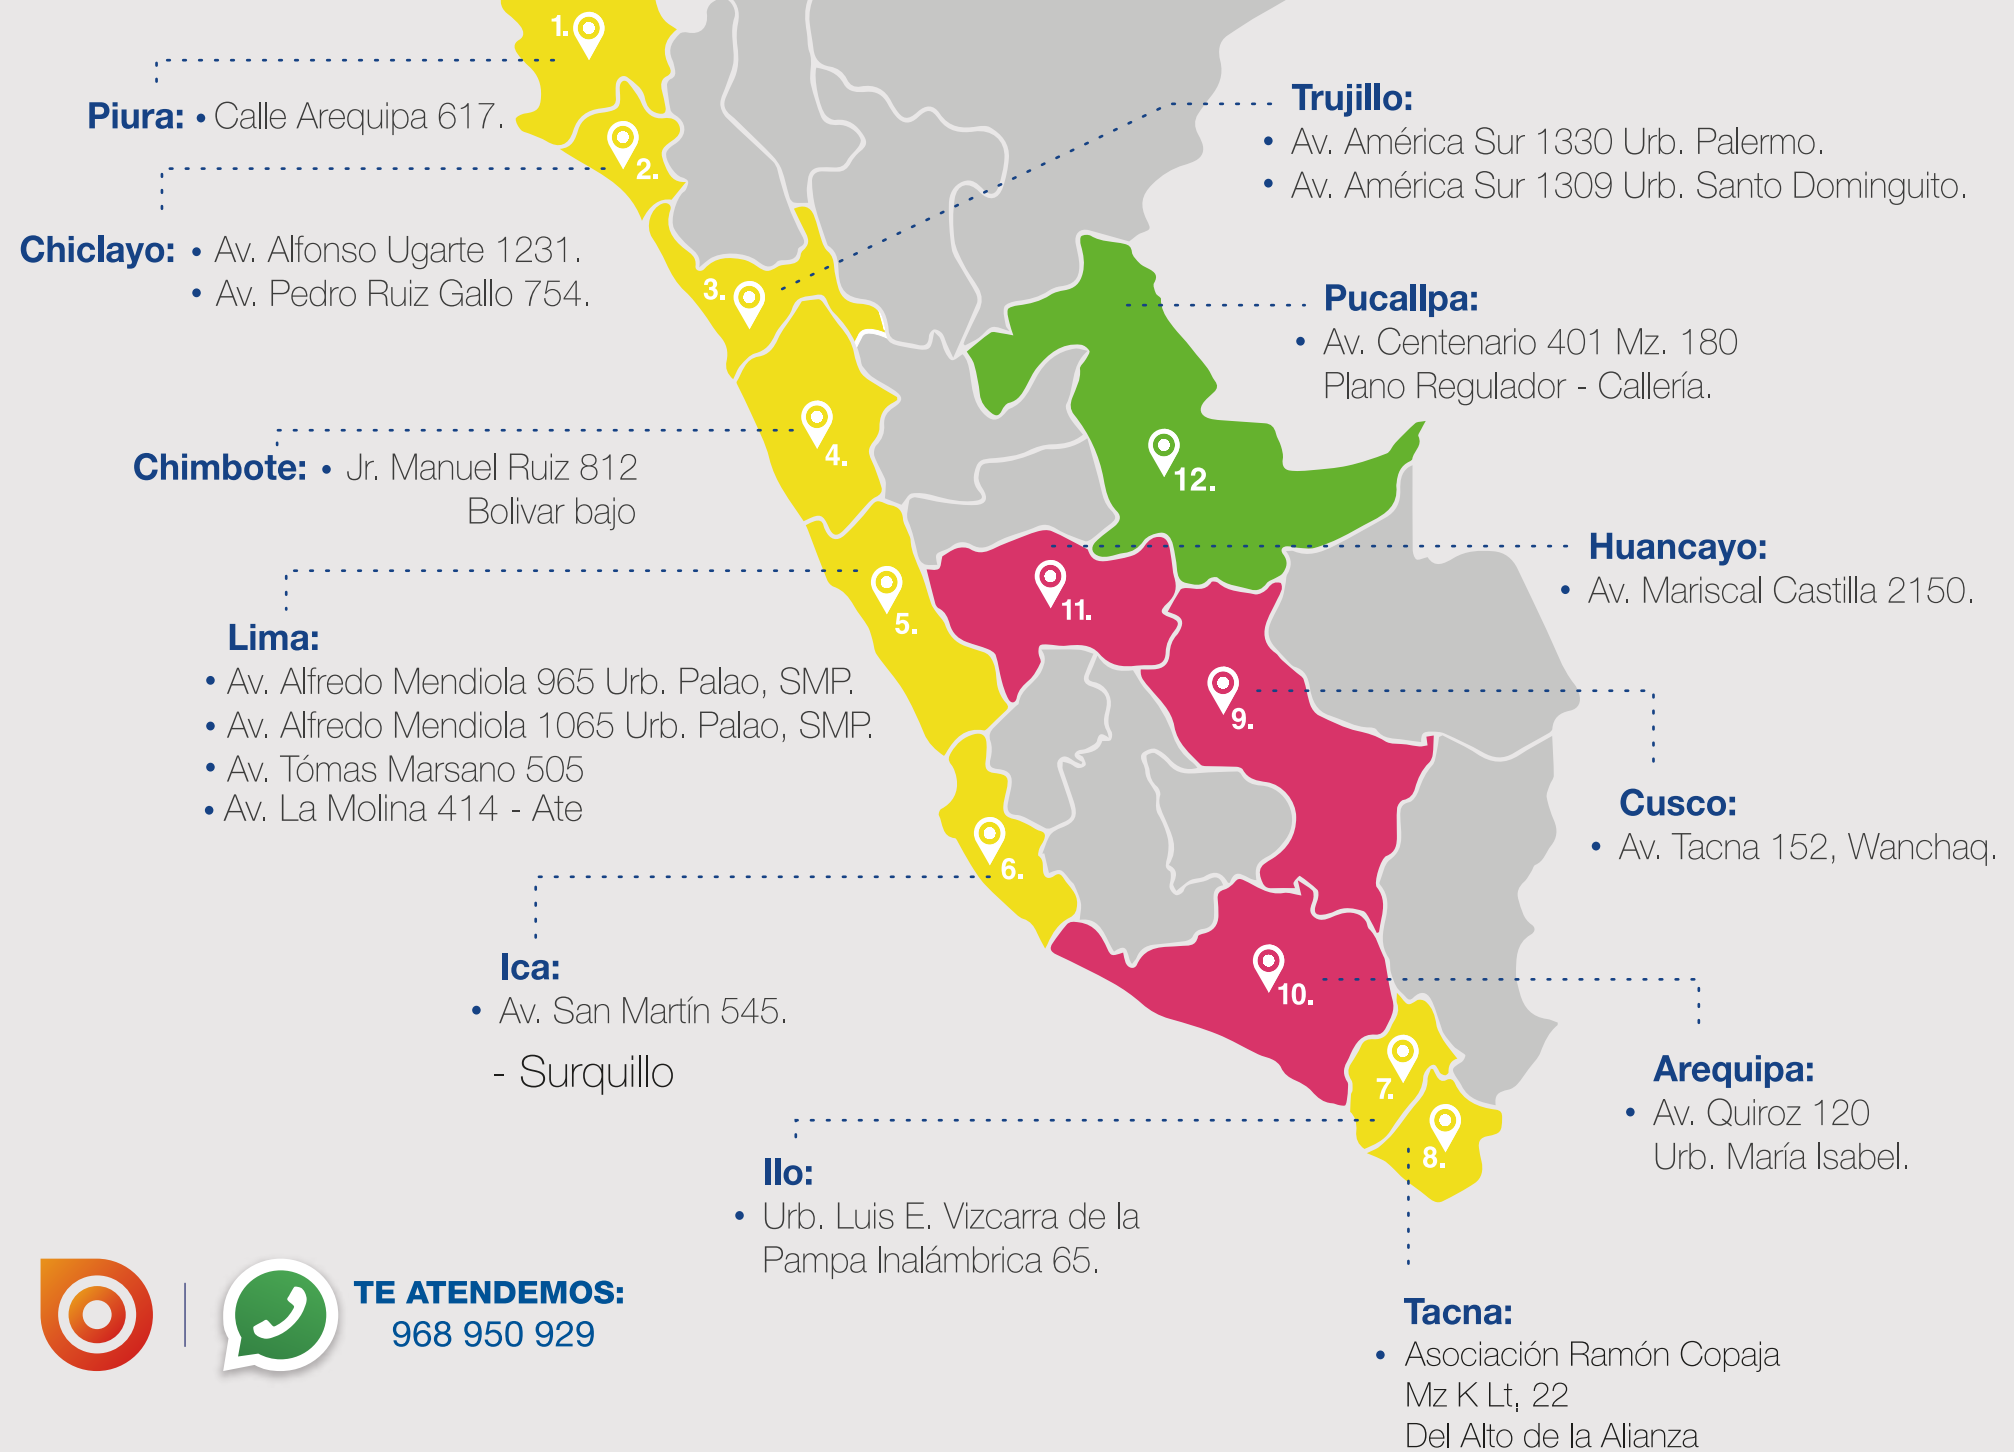

SÍGUENOS:



TE ATENDEMOS:
968 950 929

www.sanicenter.com.pe